RUL
J.LEHTONEN OY
KIMMOKATU 10 A 90100 OULU
981-375 482

Kohde/Kylä	LAMMASOJA
Suunnitelmanimike	MUUTOS JA LAAJENNUS
Rakennuttajan nimi ja osoite	RAUTARUUKKI OY Ouluisten tehdas SISÄPOUKINEN EHDOTUSPIIRUSTUKSIA Kotimaisantie 2 90300 OULAINEN
Piirustuksen sisältö	POHJA
Suunnittelija	PÄÄPIIRUSTUS
Tarkastettu	
Piirros	29.04.1993
Mittakaava	1:250

ARK

RAUTARUUKKI OY			LEHTI
PIRT.			
TARK.			060 555
HYV.			LUETT. NO

Oikeuden kaupunkiympäristölautakunta
sijoittaa tyydyttävällä tavalla pysäköintipaikat
ja varmistanut että ympäristöhäiriöitä ei synny
Lupa No. 1978
Oulainen 4.5.93
Rakennustarkastaja Tauno Kyrönlahti

LAMMASOJA 3:407

MUUTOS JA LAAJENNUS

PÄÄPIIRUSTUS

POHJA

1:250
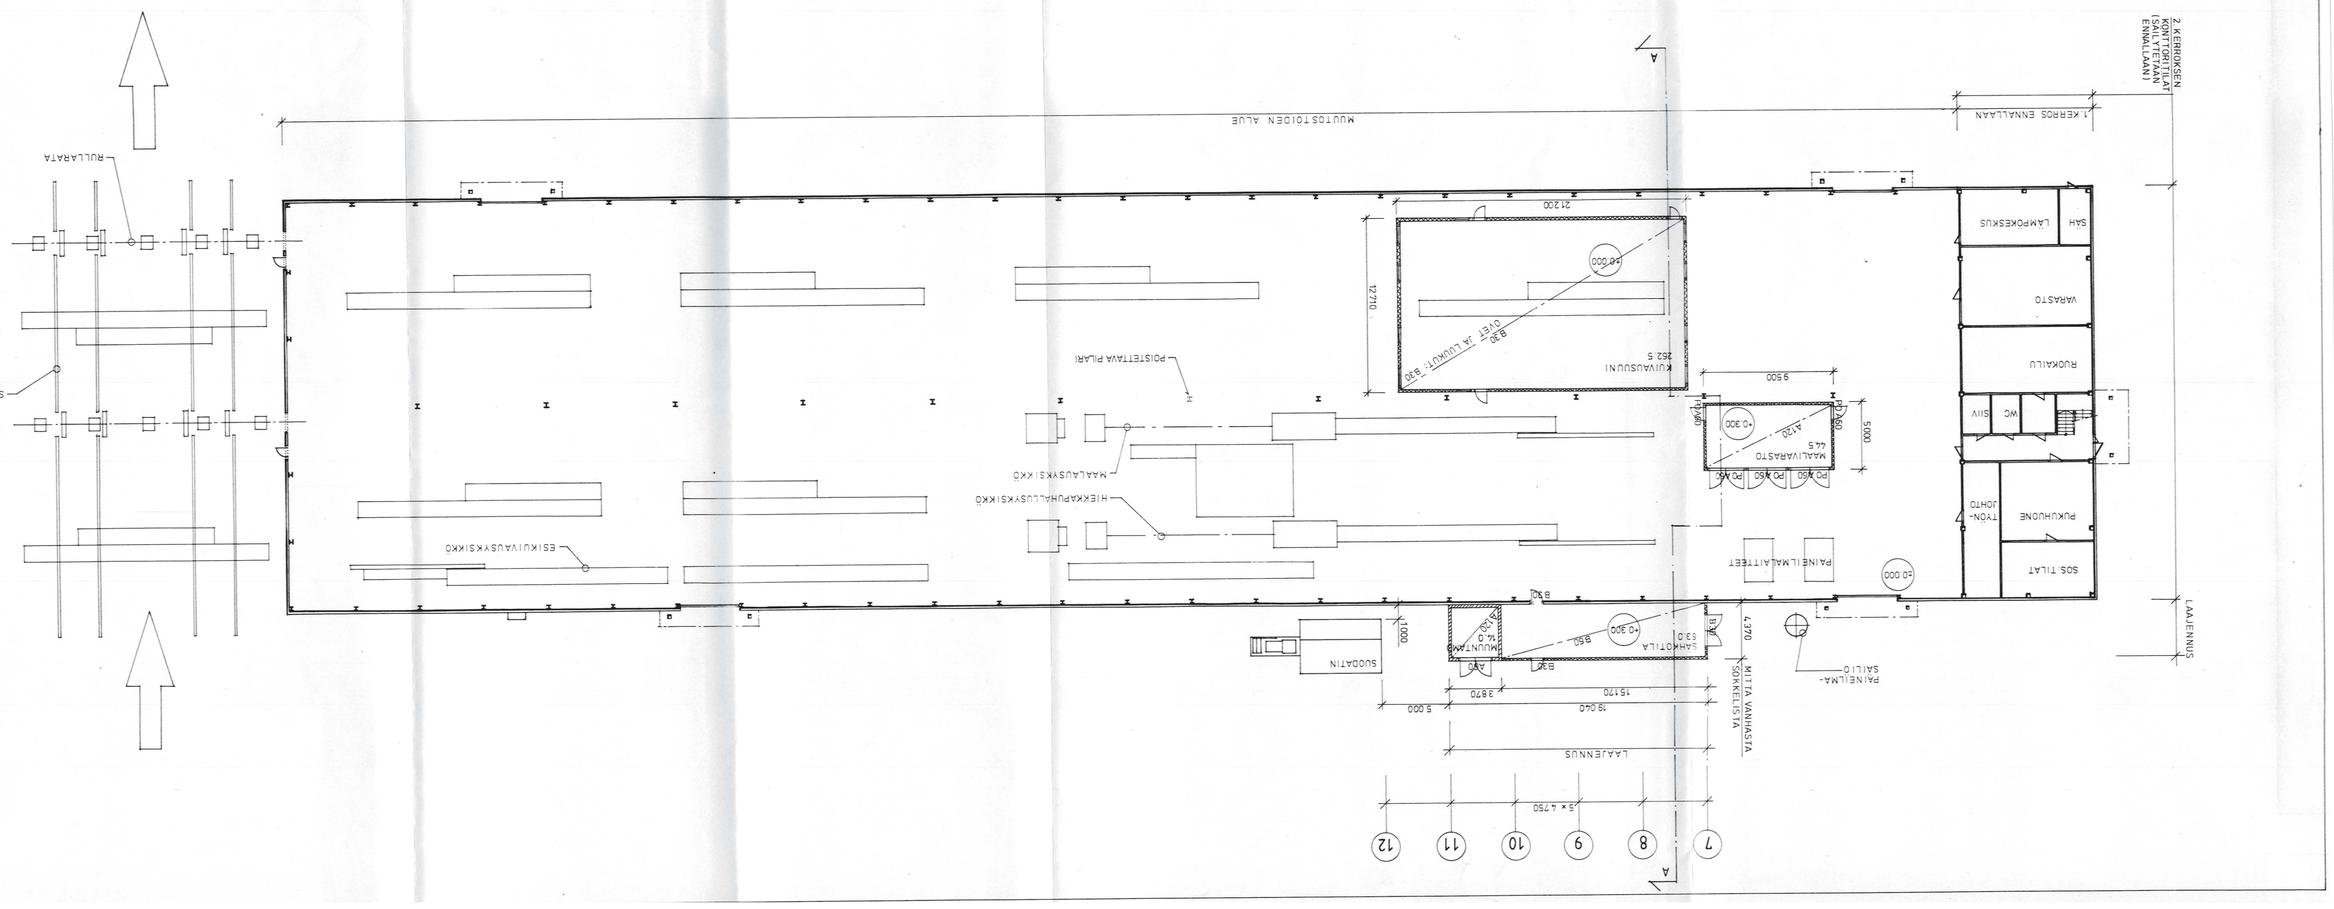
ARK