


Kerrosala 172.0 m²
 Tilavuus 566.0 m³

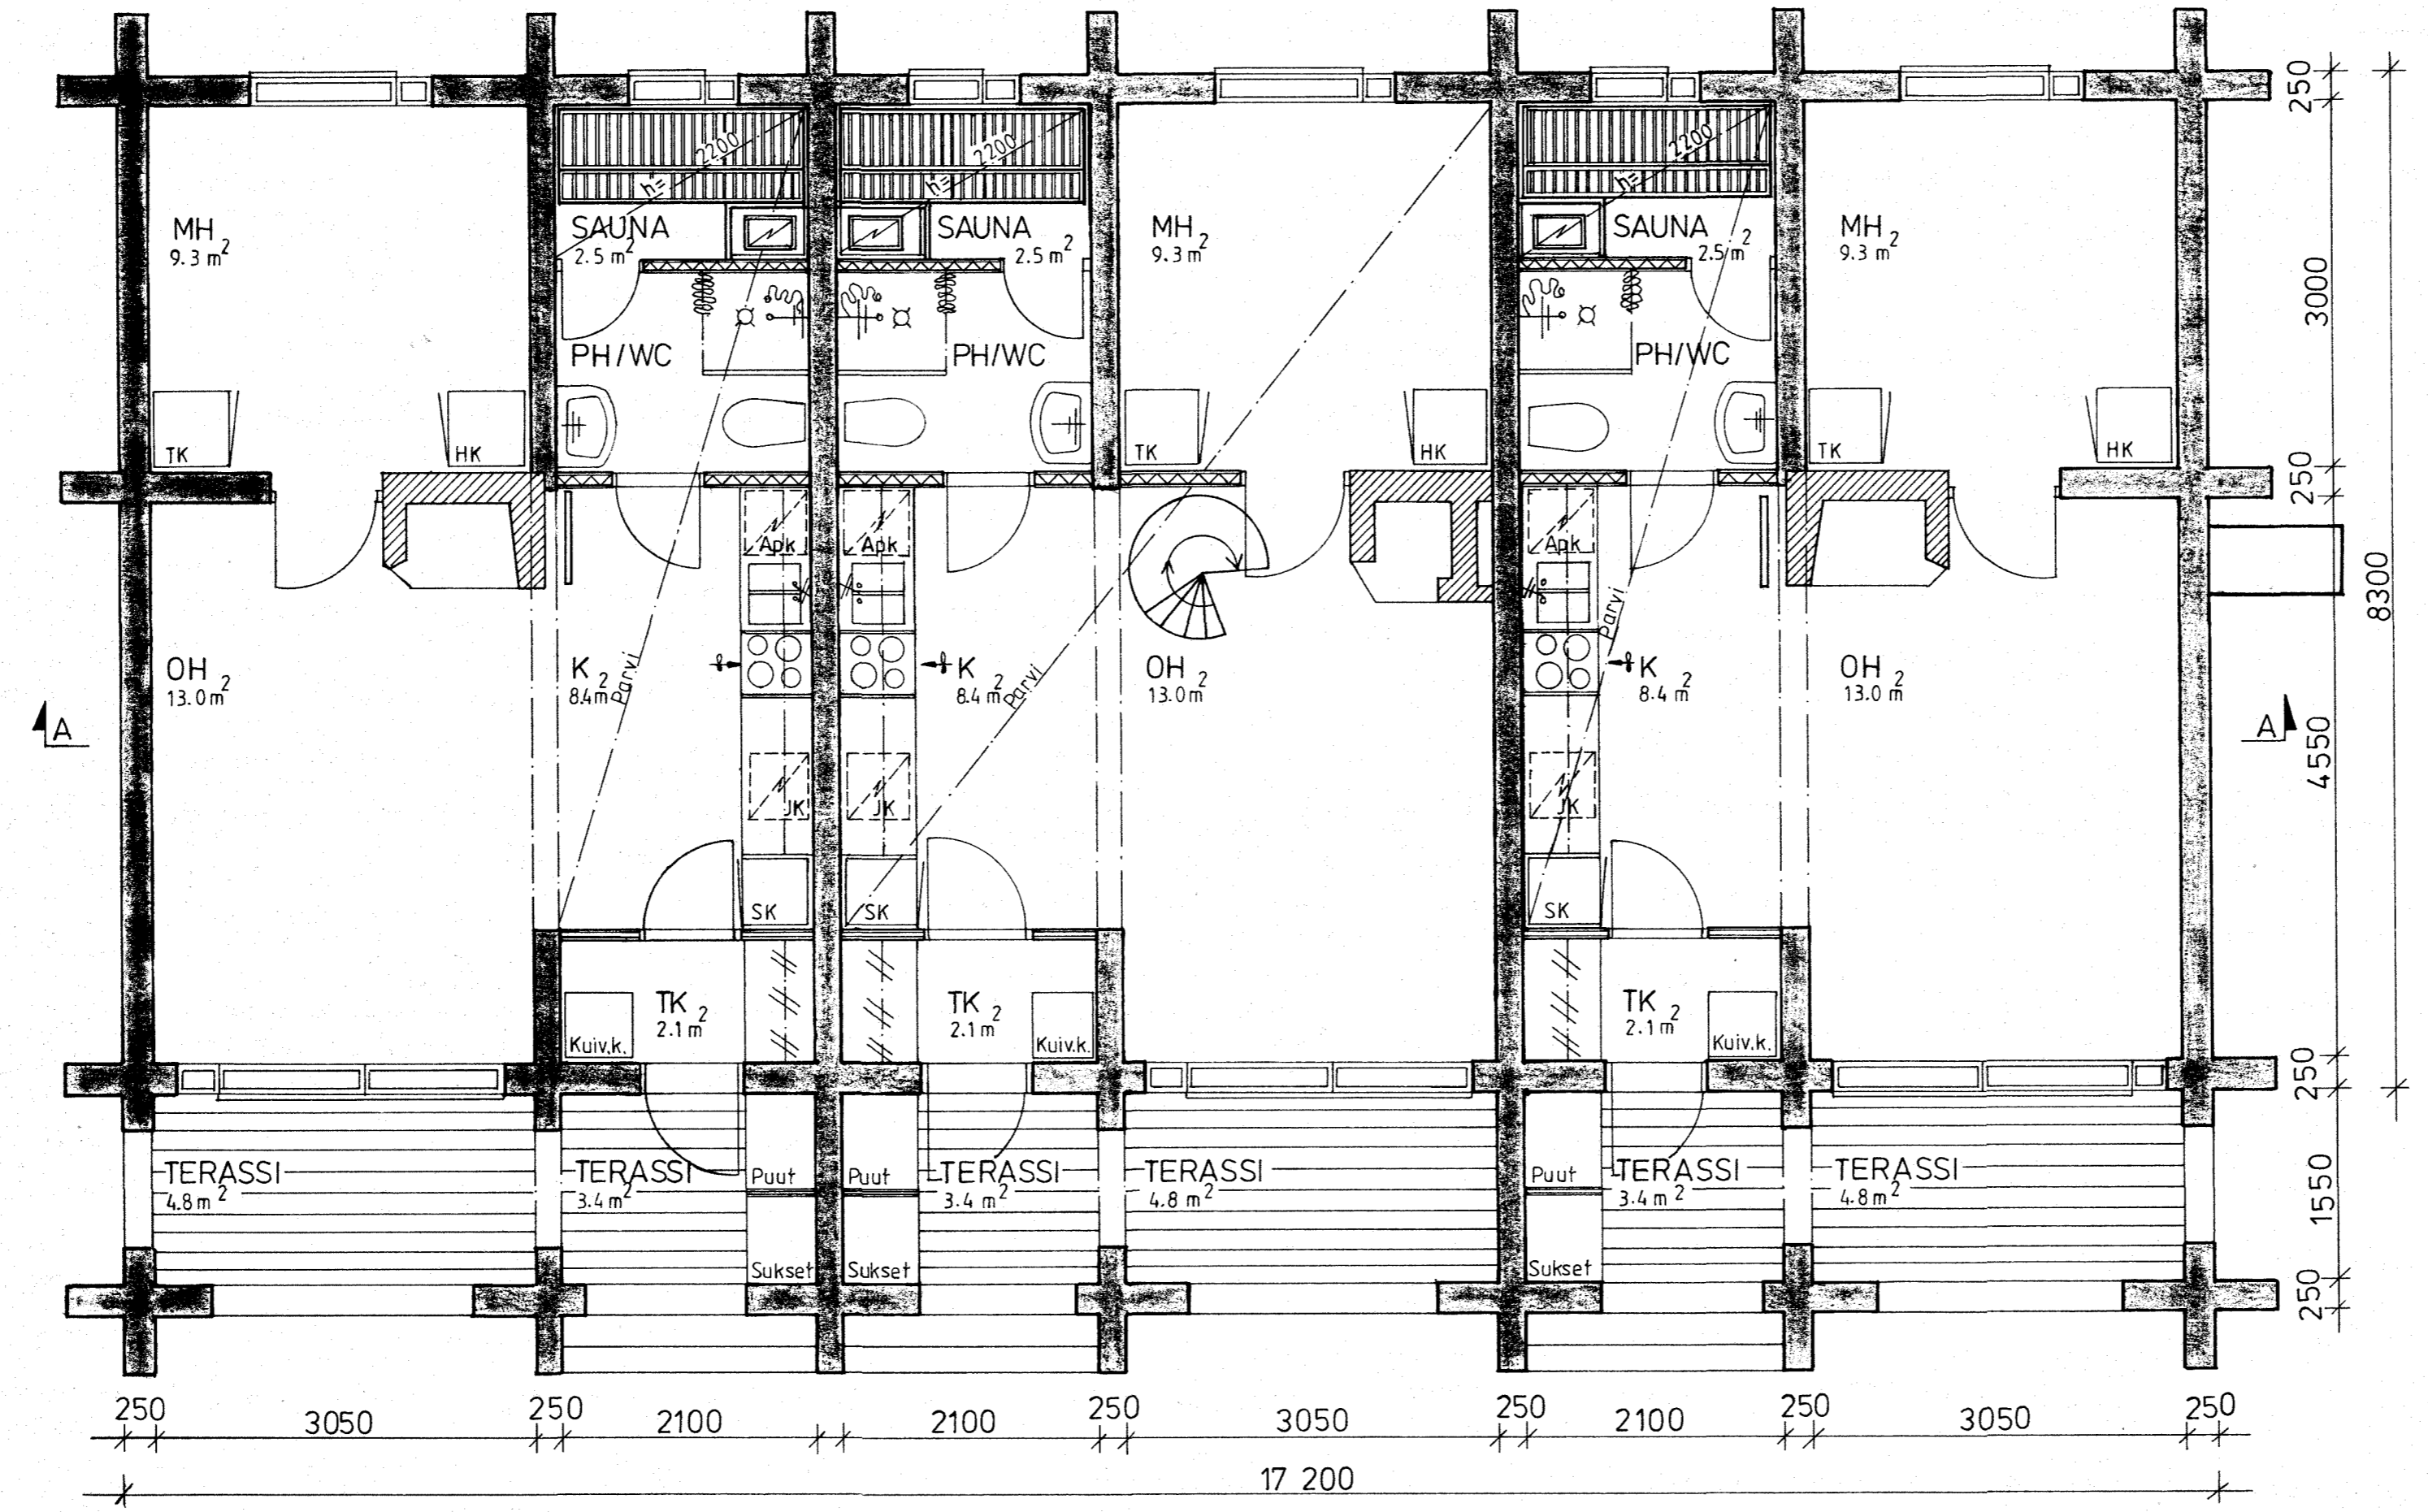

RUKAJÄRVI	ESKOLA	19:15	
UUDISRAKENNUS			PÄÄPIIRUSTUS 2(4)
Salmi-Auto Oy/As Oy Kanerva - Ruka			POHJA 1:50
OUUNUNTIE 38 93600 KUUSAMO			
KUUSAMOSSA 23.11.1989			
RP S. Määttä	<i>[Signature]</i>		ARK 2