

KARTTA

Kuusamon  
MAANMITTAUSTOIMISTO

Toimitus tehty v. 1991

Karttaosa I ( I )


Laäni OULUN	Kunta KUUSAMO	Toimitus nro 408332 - 4
----------------	------------------	----------------------------

Toimitus ja kohde  
LOHKOMINEN, tilalla KANASENPERÄ RN:o 99:II  
VIRRANKYLÄSSÄ

Toimitusinsinööri  
maanmittausteknikko *Pauli Hietanen*  
Pauli Hietanen

Rekisteröity  
30.1.1992

Entinen rekisterinumero	Jako-merkki	Uusi rekisterinumero	Tilan nimi	Rajan- käynti	Palsta- luku	Kartta koko osasta tilaa	Rekisterikarttalehti
99:II	Jm1	99:14	TAKKU-RUKA, Asunto Oy Takku-Ruka	I	X	4613 02A (1)	Rantak. laaf.
99:II	Jm2	99:15	KANASENPERÄ, Salmi-Auto Oy			— " — (1) — " — 01B (1)	

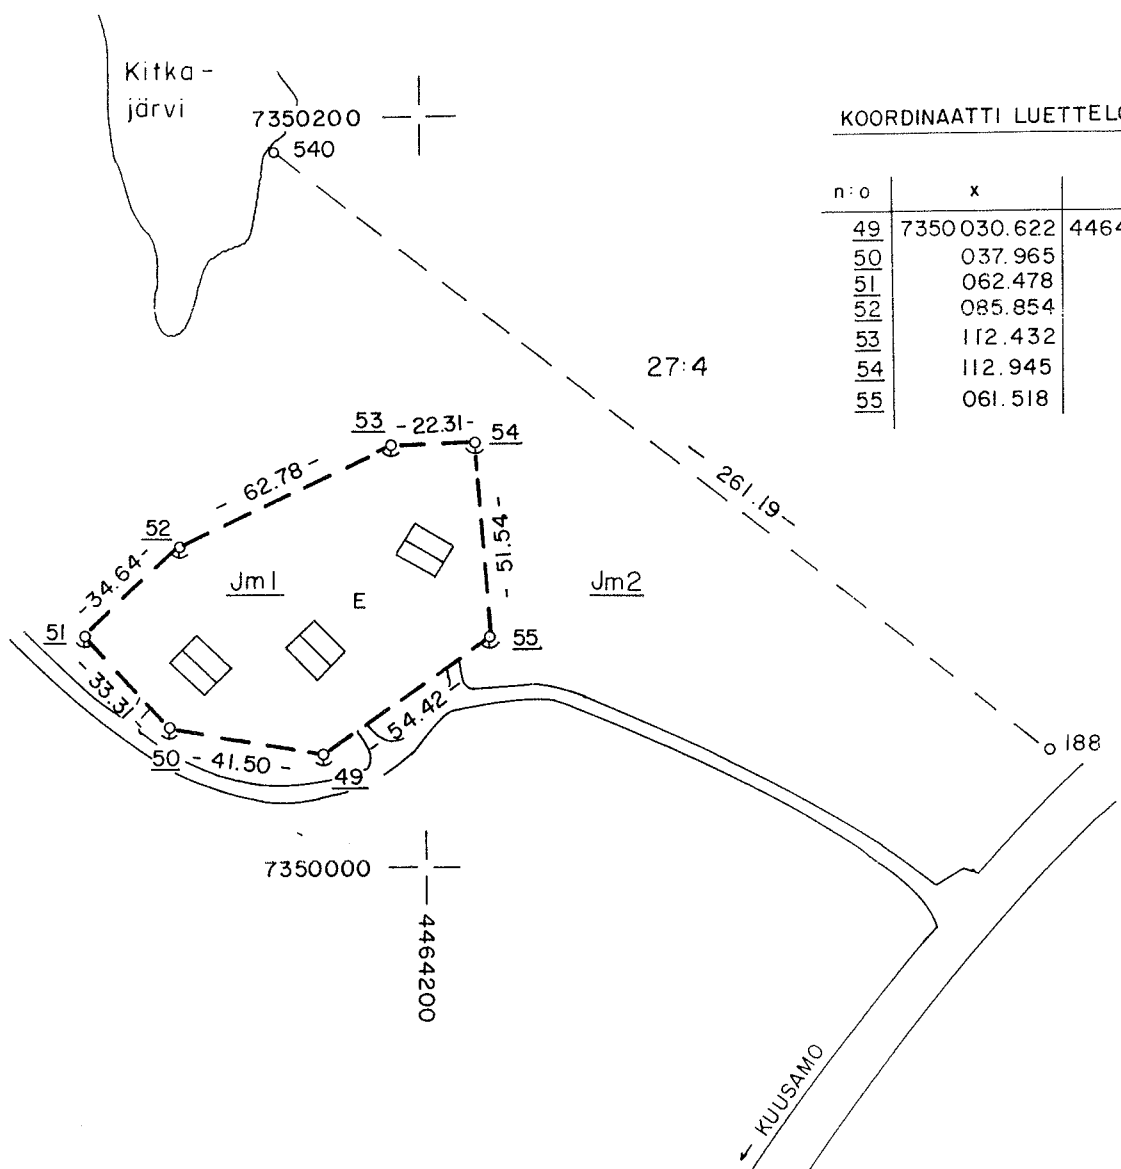

KOORDINAATTI LUETTELO:

n:o	x	y
49	7350030.622	4464172.731
50	037.965	131.879
51	062.478	109.328
52	085.854	134.895
53	112.432	191.778
54	112.945	214.085
55	061.518	217.530

Kartan laatimistapa RANTAKAAVAN KARTASTA	Mittaus- luokka 2	Mittakaava 1:2000
	Koordinaattijärjestelmä	